
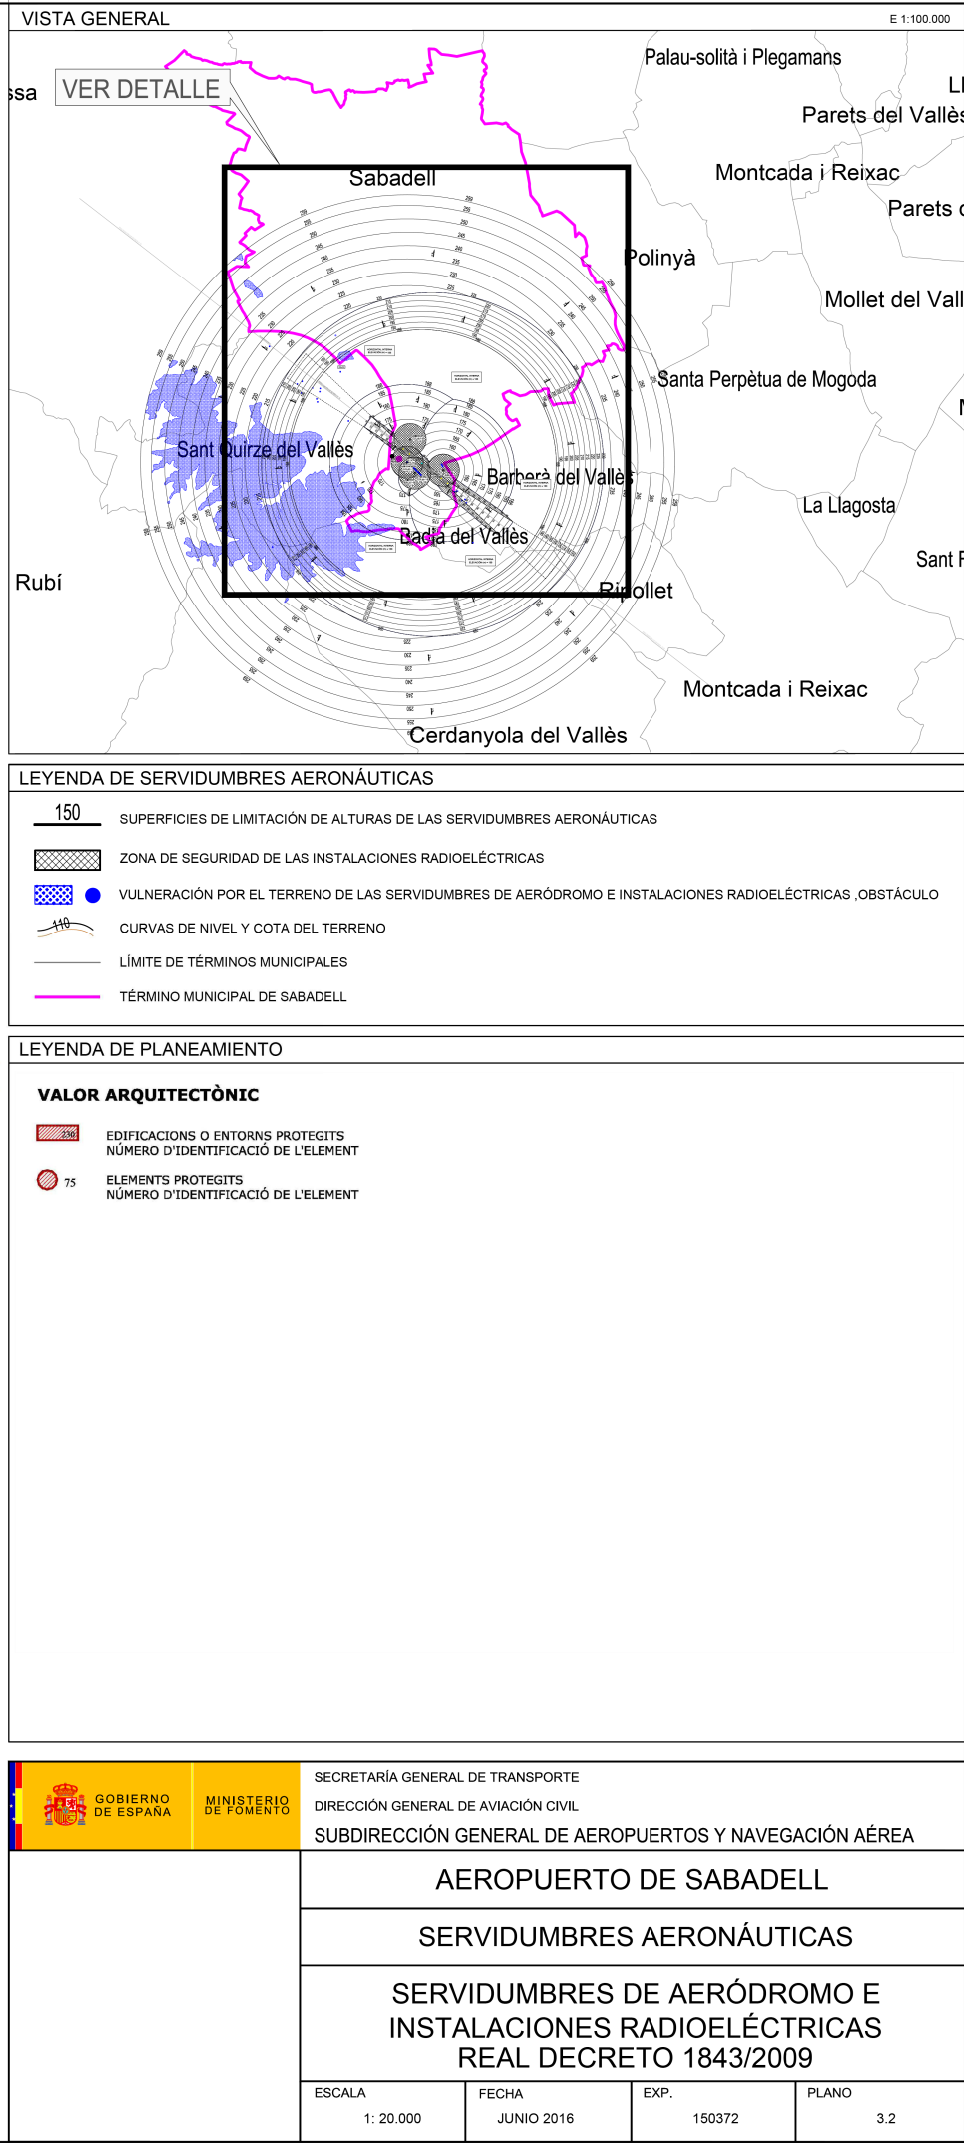


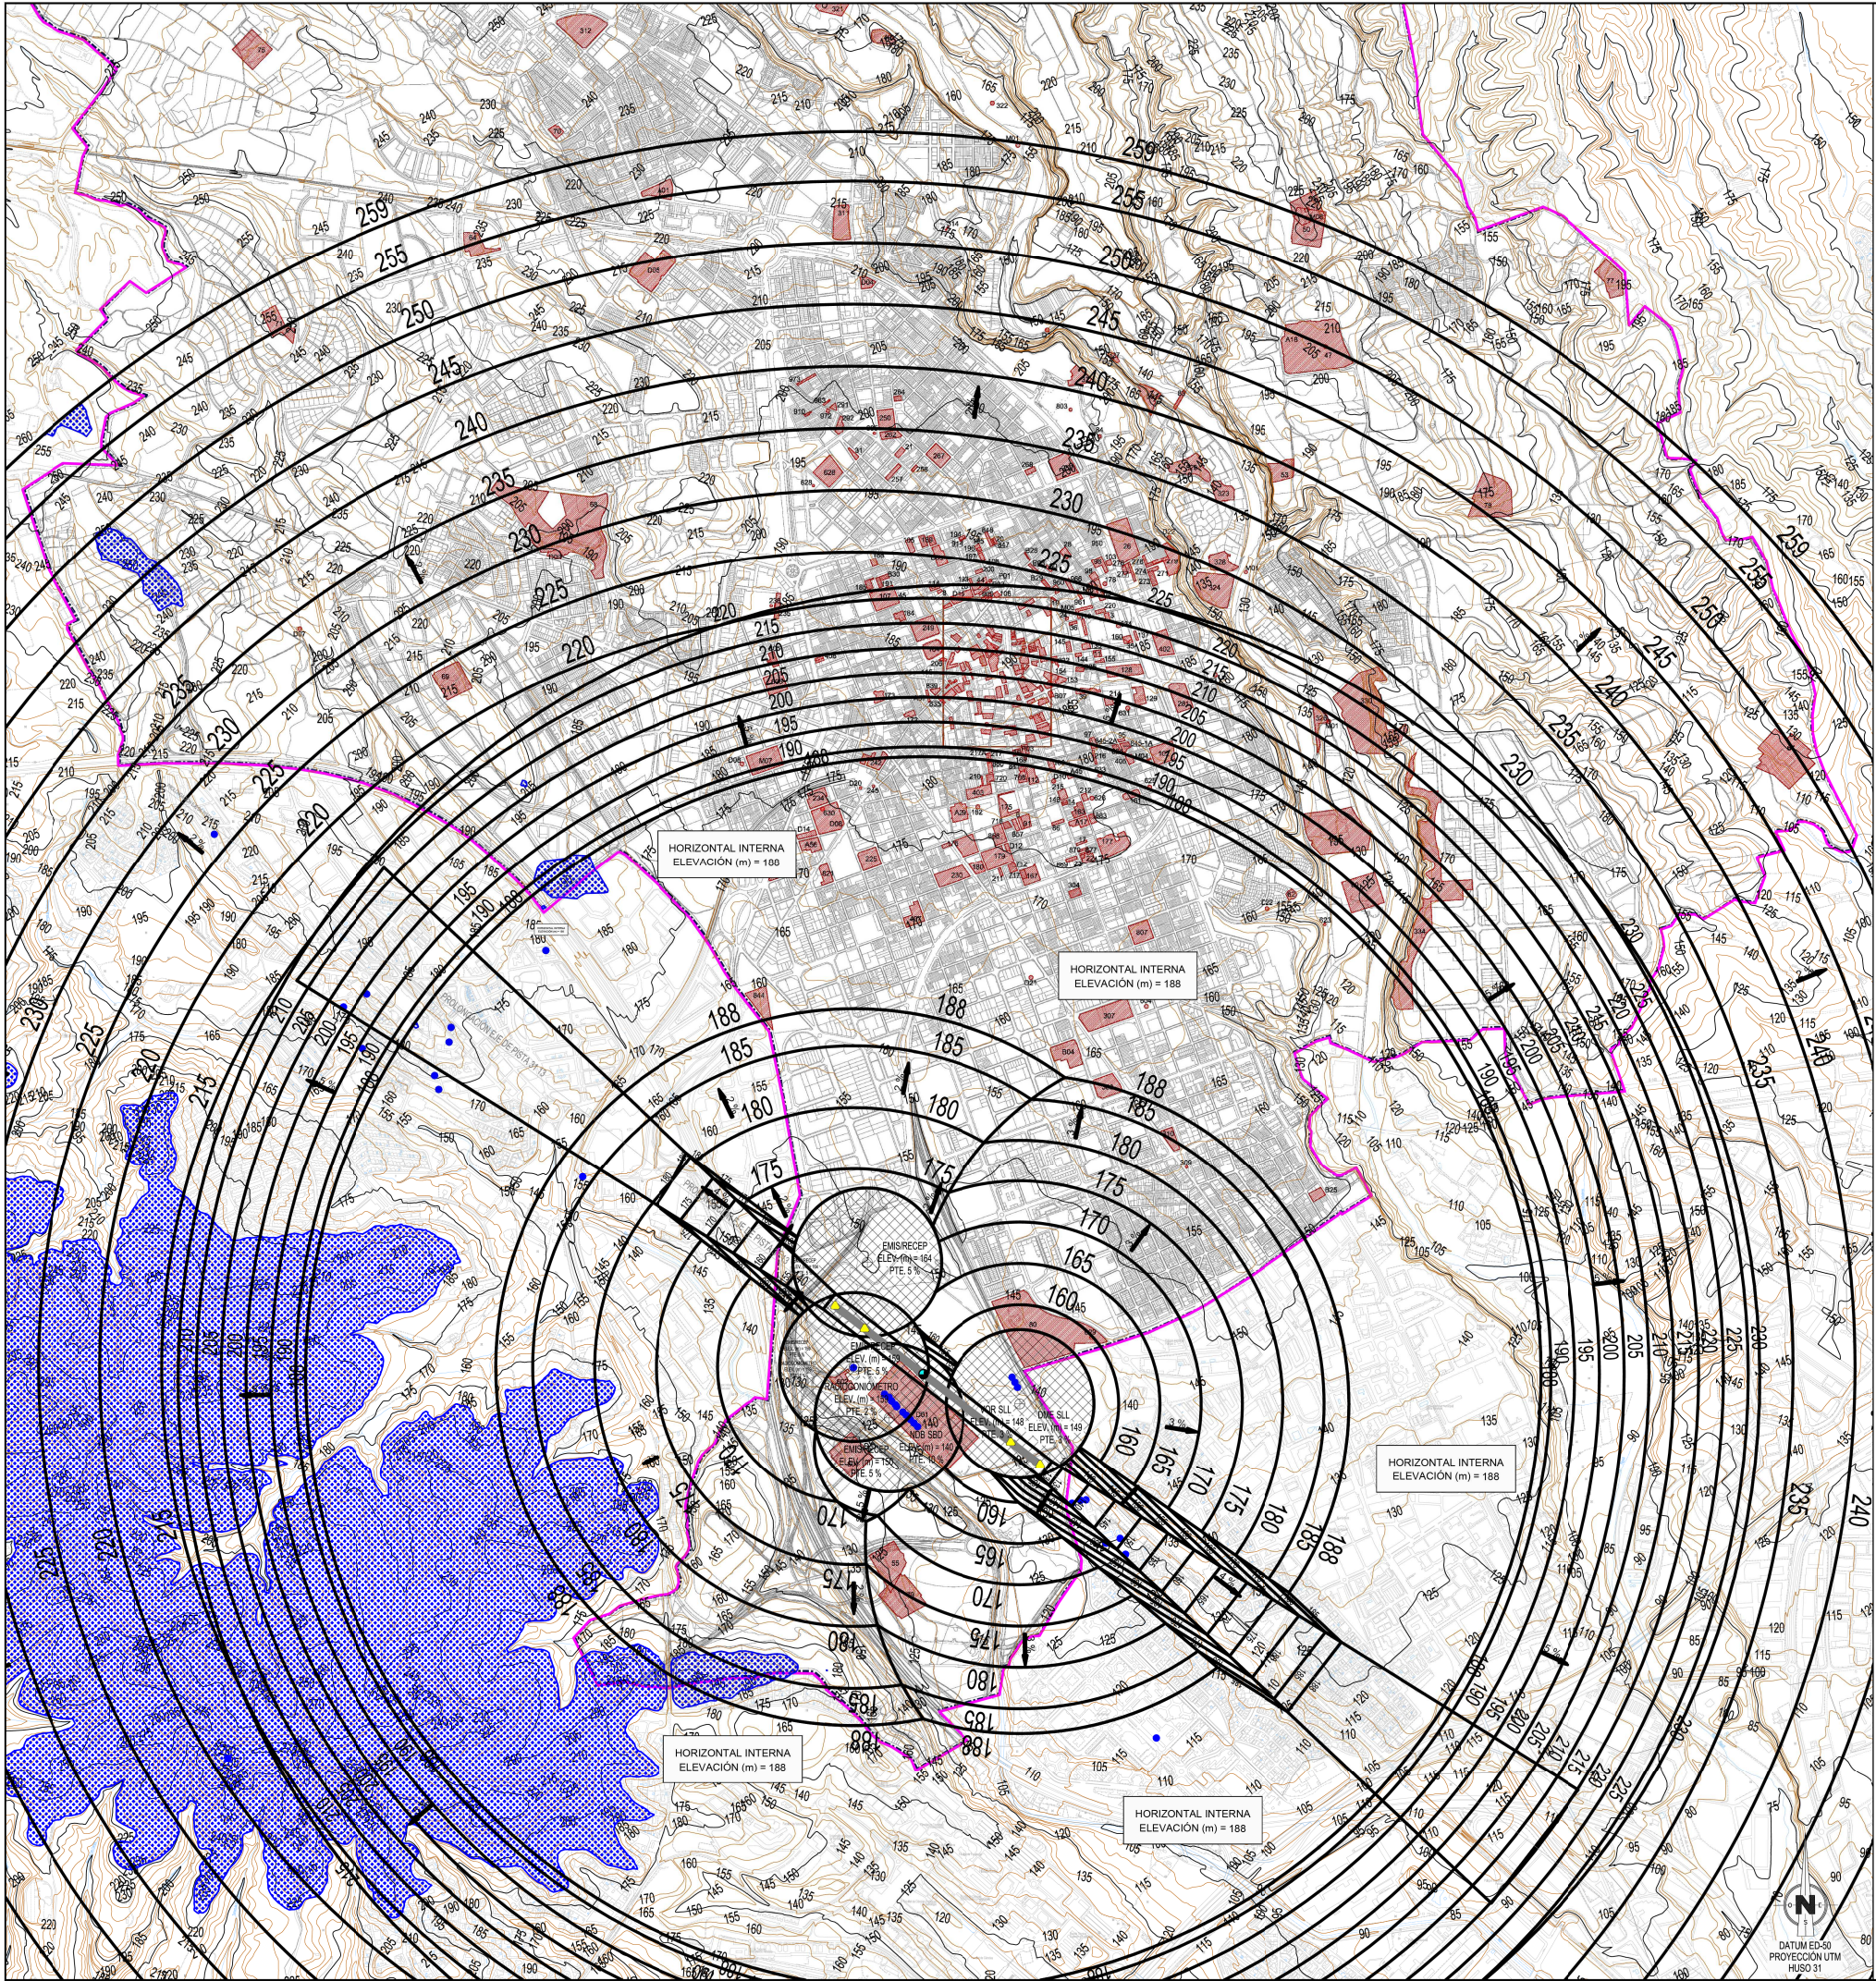

P.E. - 122 Plànol d'Ordenació

Novembre de 2016

Servituds d'aeròdrom i instal·lacions radioelèctriques
Reial Decret 1843/2009

P/5.4

PLA ESPECIAL DE PROTECCIÓ DELS BÉNS
ARQUEOLÒGICS, MEDIAMBIENTALS I ARQUITECTÒNICS DE
SABADELL

[PEP]BAMAS

