


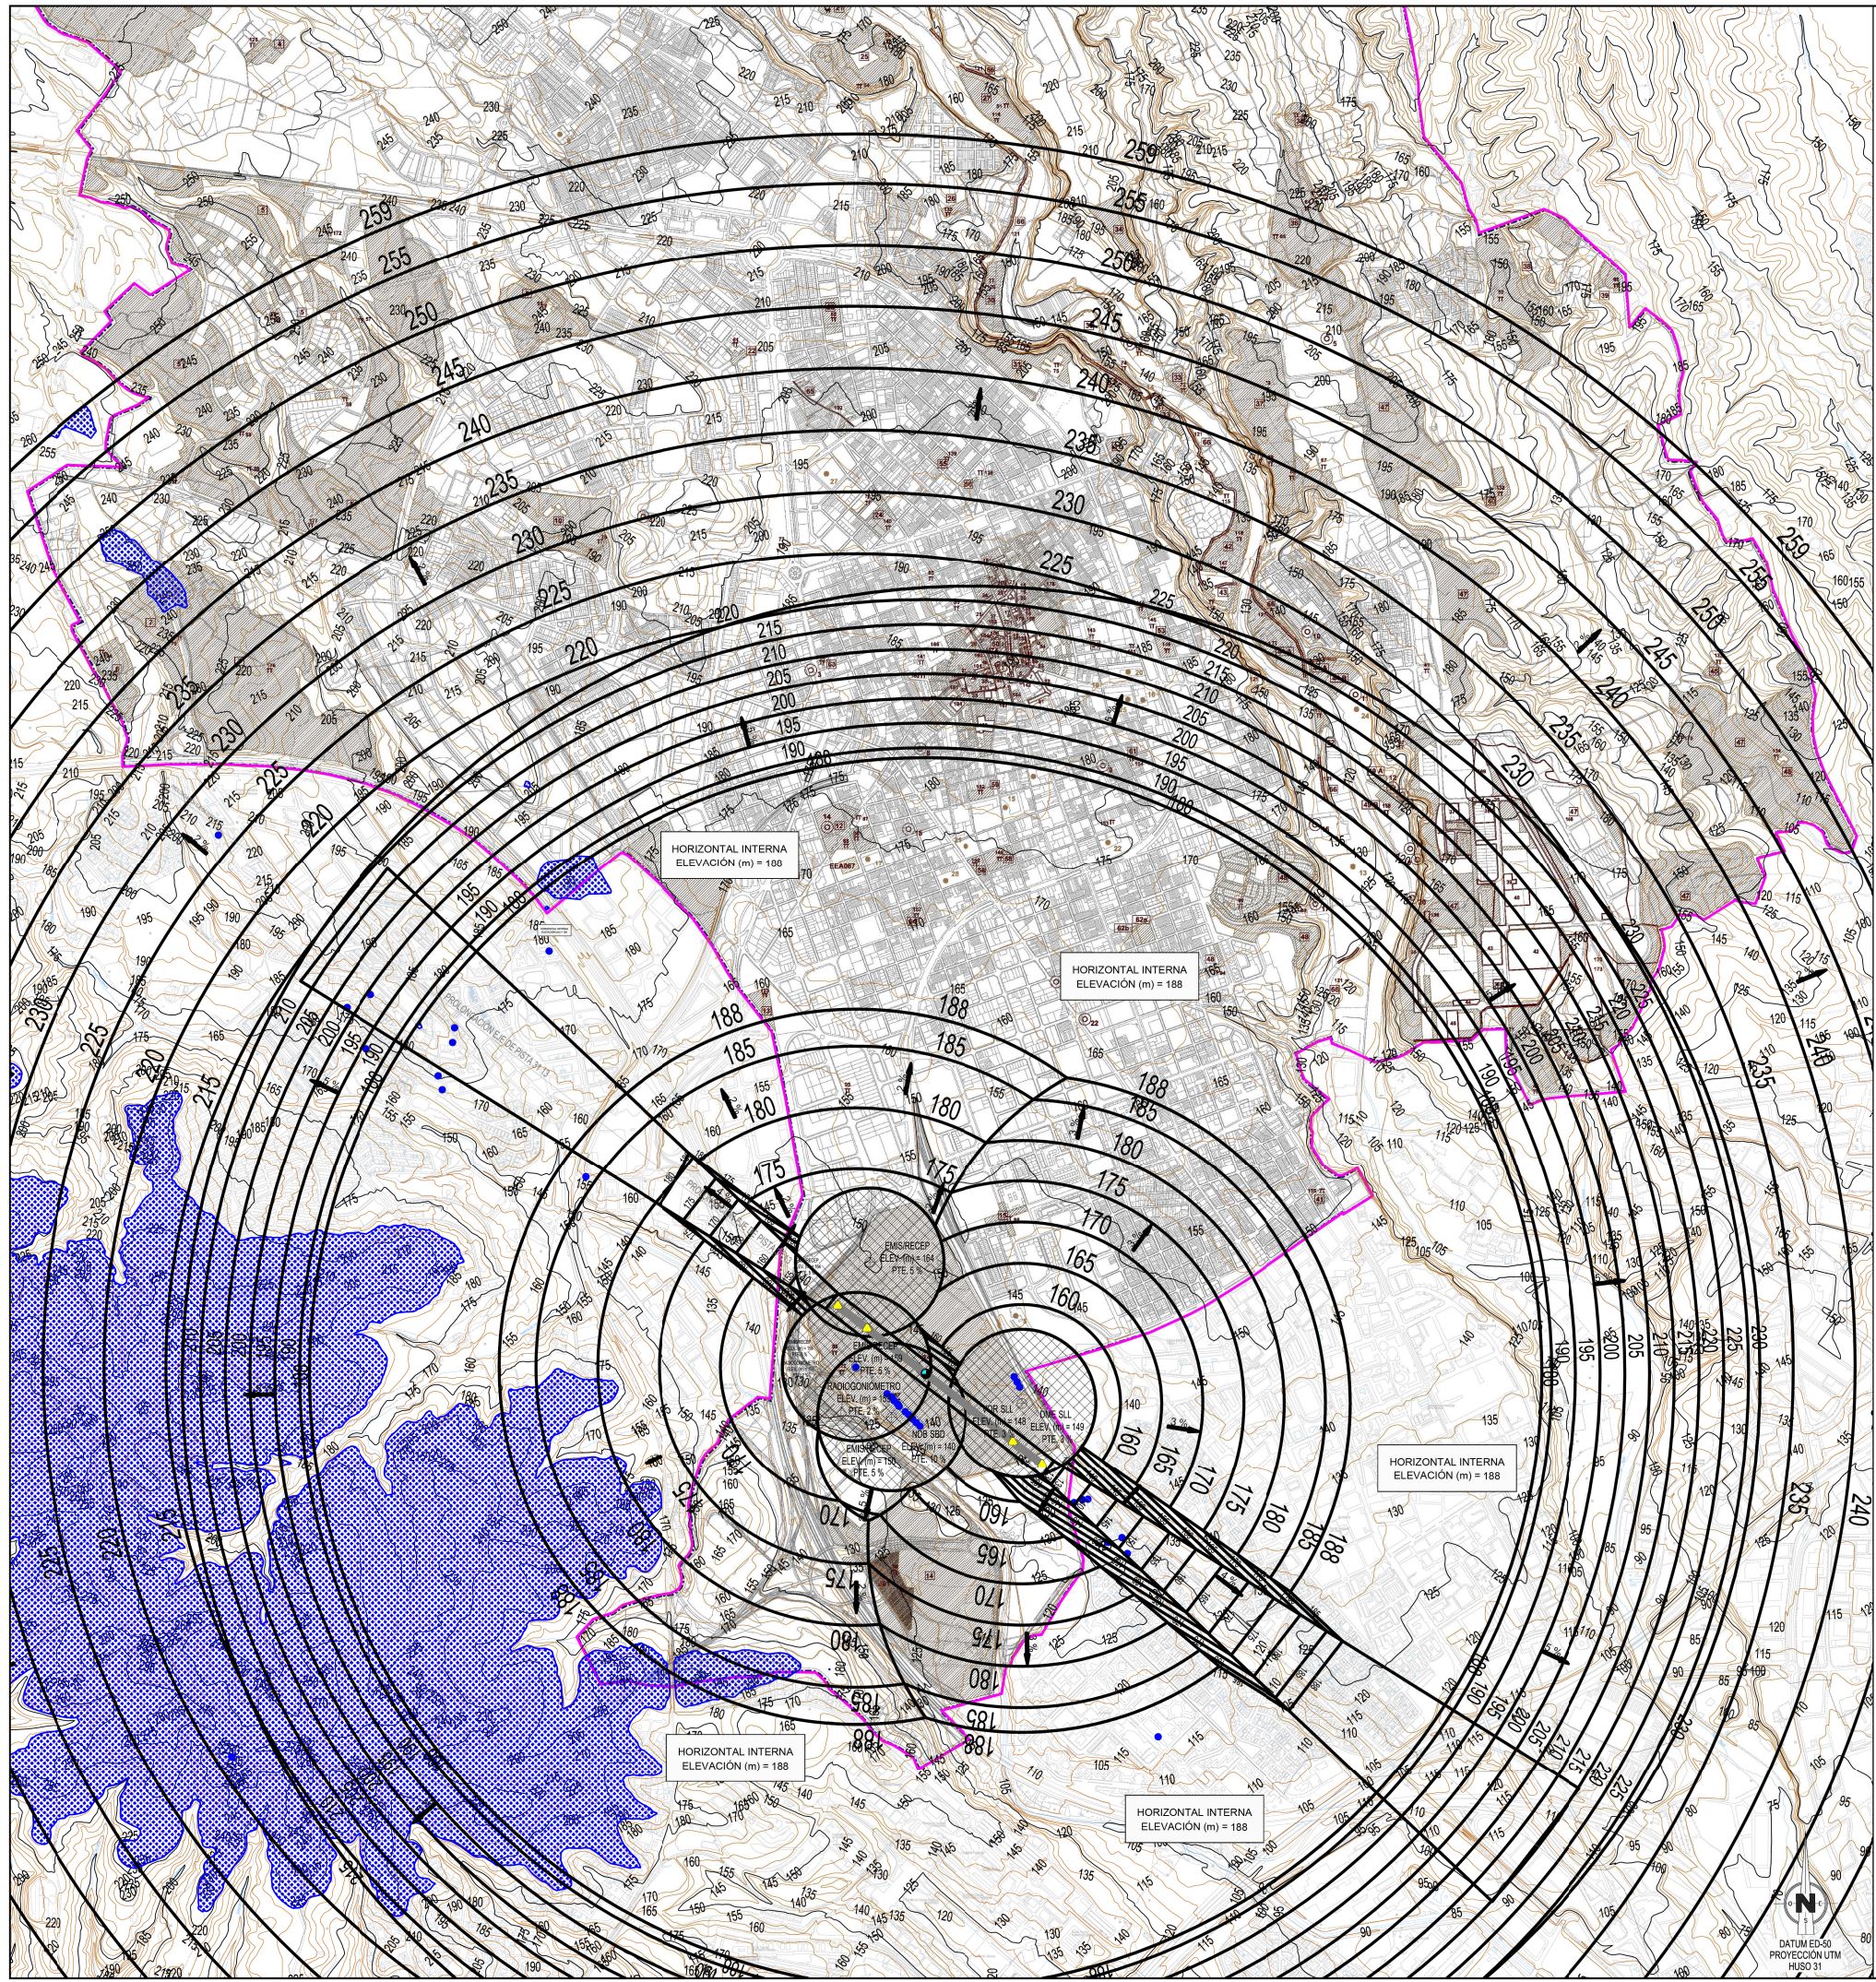

VISTA GENERAL

E 1:100.000

VER DETALLE

LEYENDA DE SERVIDUMBRES AERONÁUTICAS

- 150 SUPERFICIES DE LIMITACIÓN DE ALTURAS DE LAS SERVIDUMBRES AERONÁUTICAS
- ZONA DE SEGURIDAD DE LAS INSTALACIONES RADIOELÉCTRICAS
- VULNERACIÓN POR EL TERRENO DE LAS SERVIDUMBRES DE AERÓDROMO E INSTALACIONES RADIOELÉCTRICAS, OBSTÁCULO
- CURVAS DE NIVEL Y COTA DEL TERRENO
- LÍMITE DE TÉRMINOS MUNICIPALES
- TÉRMINO MUNICIPAL DE SABADELL

LEYENDA DE PLANEAMIENTO

VALOR ARQUEOLÓGIC

- JACIMENT ARQUEOLÒGIC BCIL
- ESPAI D'EXPECTATIVA ARQUEOLÒGICA (EEA) NÚMERO D'IDENTIFICACIÓ DE L'ÀMBIT DE PROTECCIÓ
- ESPAI D'EXPECTATIVA ARQUEOLÒGICA (EEA) ESTUDIAT
- ALTRES ELEMENTS AMB PROTECCIÓ ARQUEOLÒGICA
- JACIMENTS ARQUEOLÒGICS: EDIFICACIONS, ELEMENTS O ENTORN (de caràcter informatiu) NÚMERO D'IDENTIFICACIÓ DE L'ELEMENT O DEL JACIMENT
- JACIMENT PALEONTOLÒGIC
- PUNT D'IDENTIFICACIÓ DE TROBALLA PALEONTOLÒGICA NÚMERO D'IDENTIFICACIÓ DEL JACIMENT

GOBIERNO DE ESPAÑA

MINISTERIO DE FOMENTO

SECRETARÍA GENERAL DE TRANSPORTE

DIRECCIÓN GENERAL DE AVIACIÓN CIVIL

SUBDIRECCIÓN GENERAL DE AEROPUERTOS Y NAVEGACIÓN AÉREA

AEROPUERTO DE SABADELL

SERVIDUMBRES AERONÁUTICAS

SERVIDUMBRES DE AERÓDROMO E INSTALACIONES RADIOELÉCTRICAS REAL DECRETO 1843/2009

ESCALA

FECHA

EXP.

PLANO

1: 20.000

JUNIO 2016

150372

3.3

P.E. - 122 Plànol d'Ordenació

Novembre de 2016  
Servituds d'aeròdrom i instal·lacions radioelèctriques  
Reial Decret 1843/2009

P/5.5

PLA ESPECIAL DE PROTECCIÓ DELS BÉNS  
ARQUEOLÒGICS, MEDIAMBIENTALS I ARQUITECTÒNICS DE

SABADELL

[PEP]BAMAS